


ガリバーホール舞台平面図

催物名 _____

年 _____ 月 _____ 日 _____

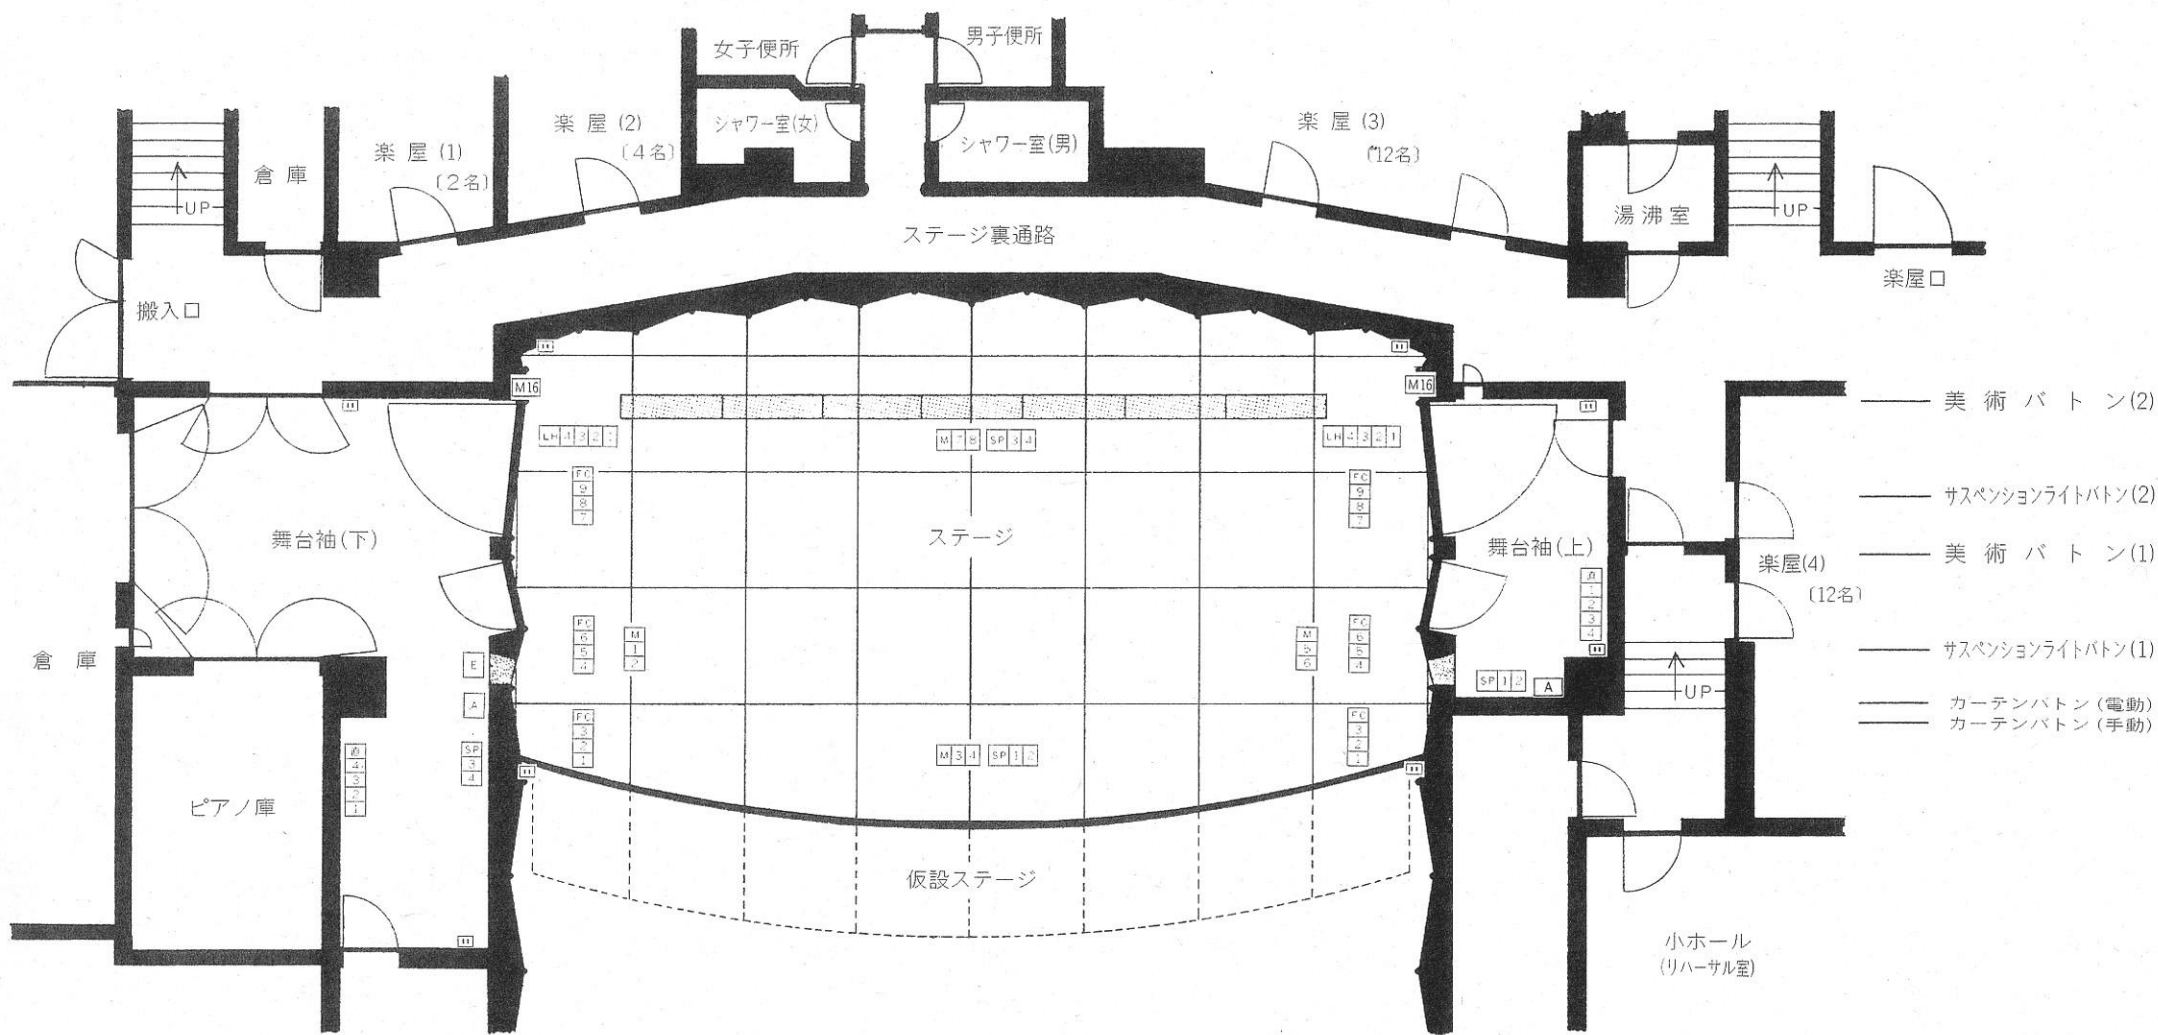

- | | |
|-----------------------|-------------------------------|
| E 吊物機構操作盤 | A 16ch.マイクコンセント集中袖盤 |
| FC フロア照明コンセント | M16 16ch.マルチ壁付マイクコンセント |
| LH ロア水平照明コンセント | M フロアマイクコンセント |
| ケーブル引き込み口 | SP スピーカーコンセント |
| 巻き込み式スクリーン収納部 | □ 平行コンセント |
| 直 直電源コンセント | |

グリッド 1,820ピッチ
 ステージ 間口14.5m、奥行6.30~8.20m
 仮設ステージ 間口14m、奥行1.8m
 プロセニウム 高さ9.32m

※ 1. FC 1~9、LH 1~4は上下バラ取りになっています。
 2. 1回路の容量は3kWです。
 3. 照明コンセントはC型です。